


狛江市告示第 **283**号

道路法（昭和 27 年法律第 180 号）第 18 条第 2 項の規定に基づき、
次のように告示します。

その関係図面は、告示の日から 2 週間、狛江市都市建設部道路交通
課において一般の縦覧に供します。


令和 **8**年 **10**月 **27**日

狛江市長 松原 俊雄

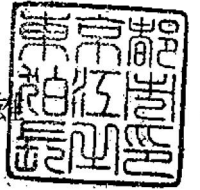


- 1 (1) 路 線 名 市道第 25 号線
(2) 供用開始の区間 狛江市東野川一丁目 544 番 18 の一部
及び同番 5 の一部
(3) 敷地の幅員及び延長 別図－ 1 表示のとおり
(4) 供用開始の期日 告示の日
- 2 (1) 路 線 名 市道第 470 号線
(2) 供用開始の区間 狛江市猪方三丁目 641 番 8 の一部
(3) 敷地の幅員及び延長 別図－ 2 表示のとおり
(4) 供用開始の期日 告示の日
- 3 (1) 路 線 名 市道第 661 号線
(2) 供用開始の区間 狛江市東野川一丁目 544 番 5 の一部
(3) 敷地の幅員及び延長 別図－ 3 表示のとおり
(4) 供用開始の期日 告示の日

別図- 1

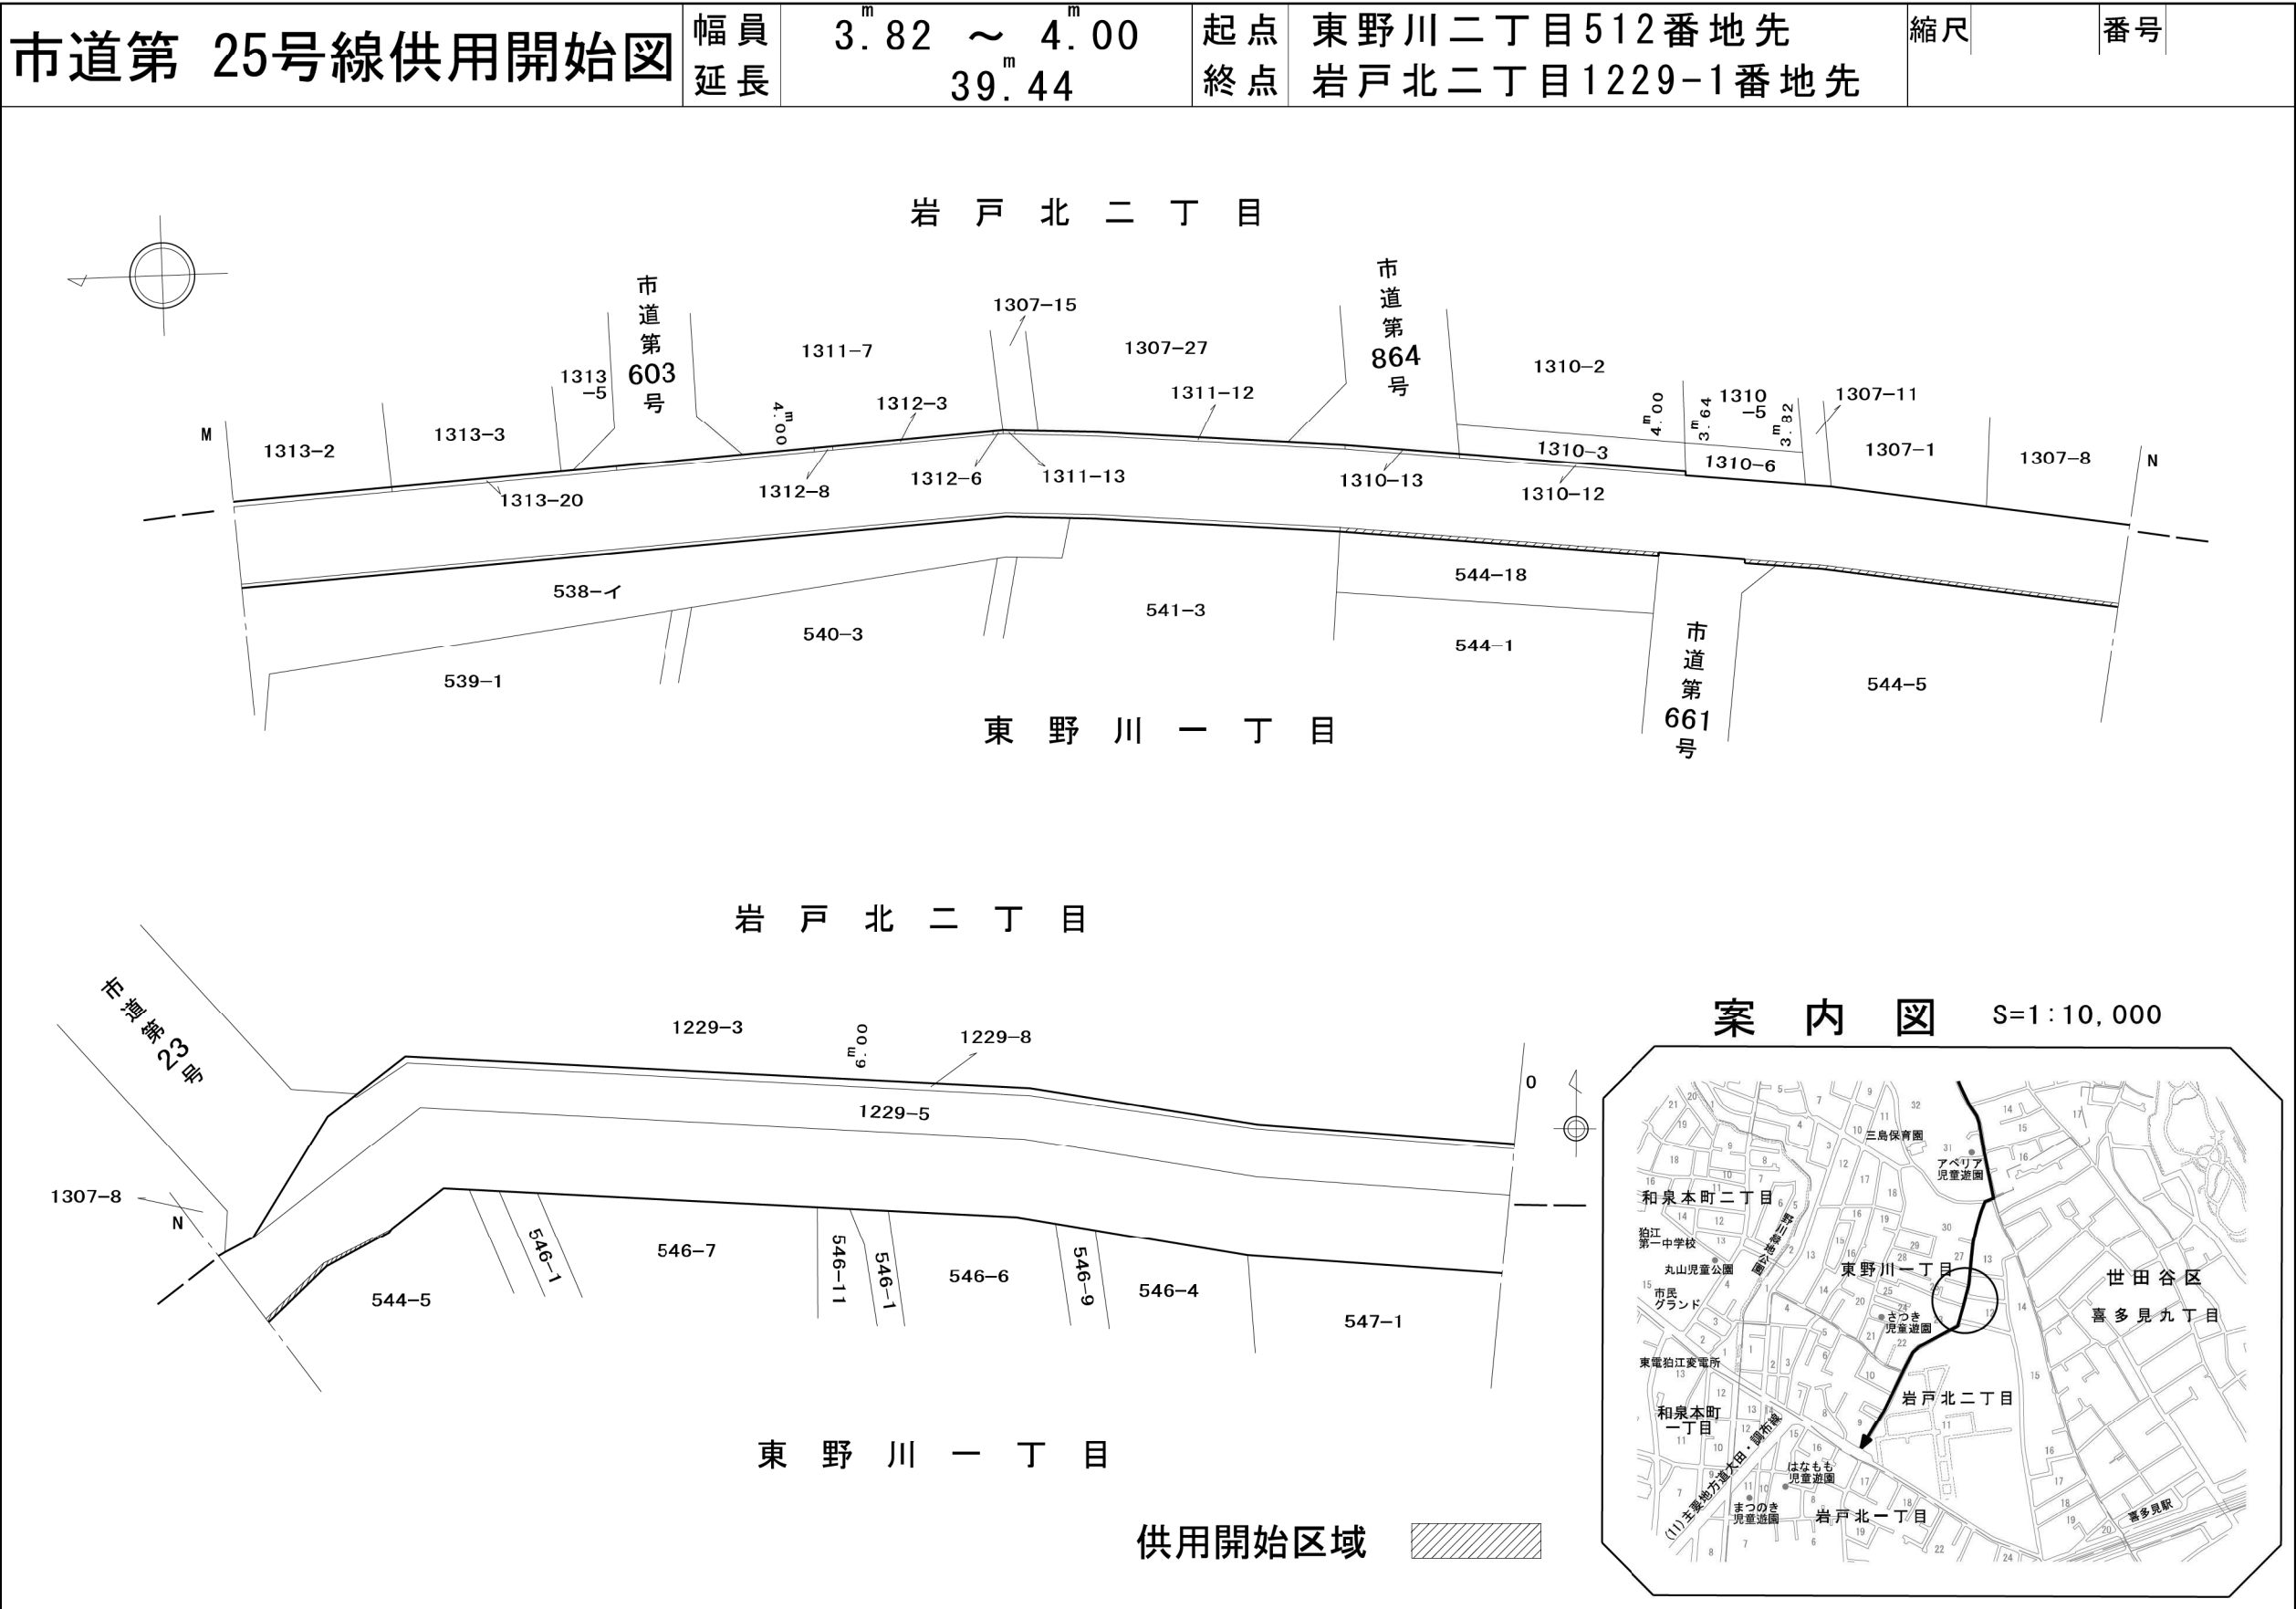

別図-2

市道第470号線供用開始図	幅員延長	3.82 ~ 1.50 ^m	起点	猪方三丁目584-7番地先	縮尺	1:300	番号	1/1
			終点	猪方三丁目626-6番地先			昭和60年 3月15日認定	

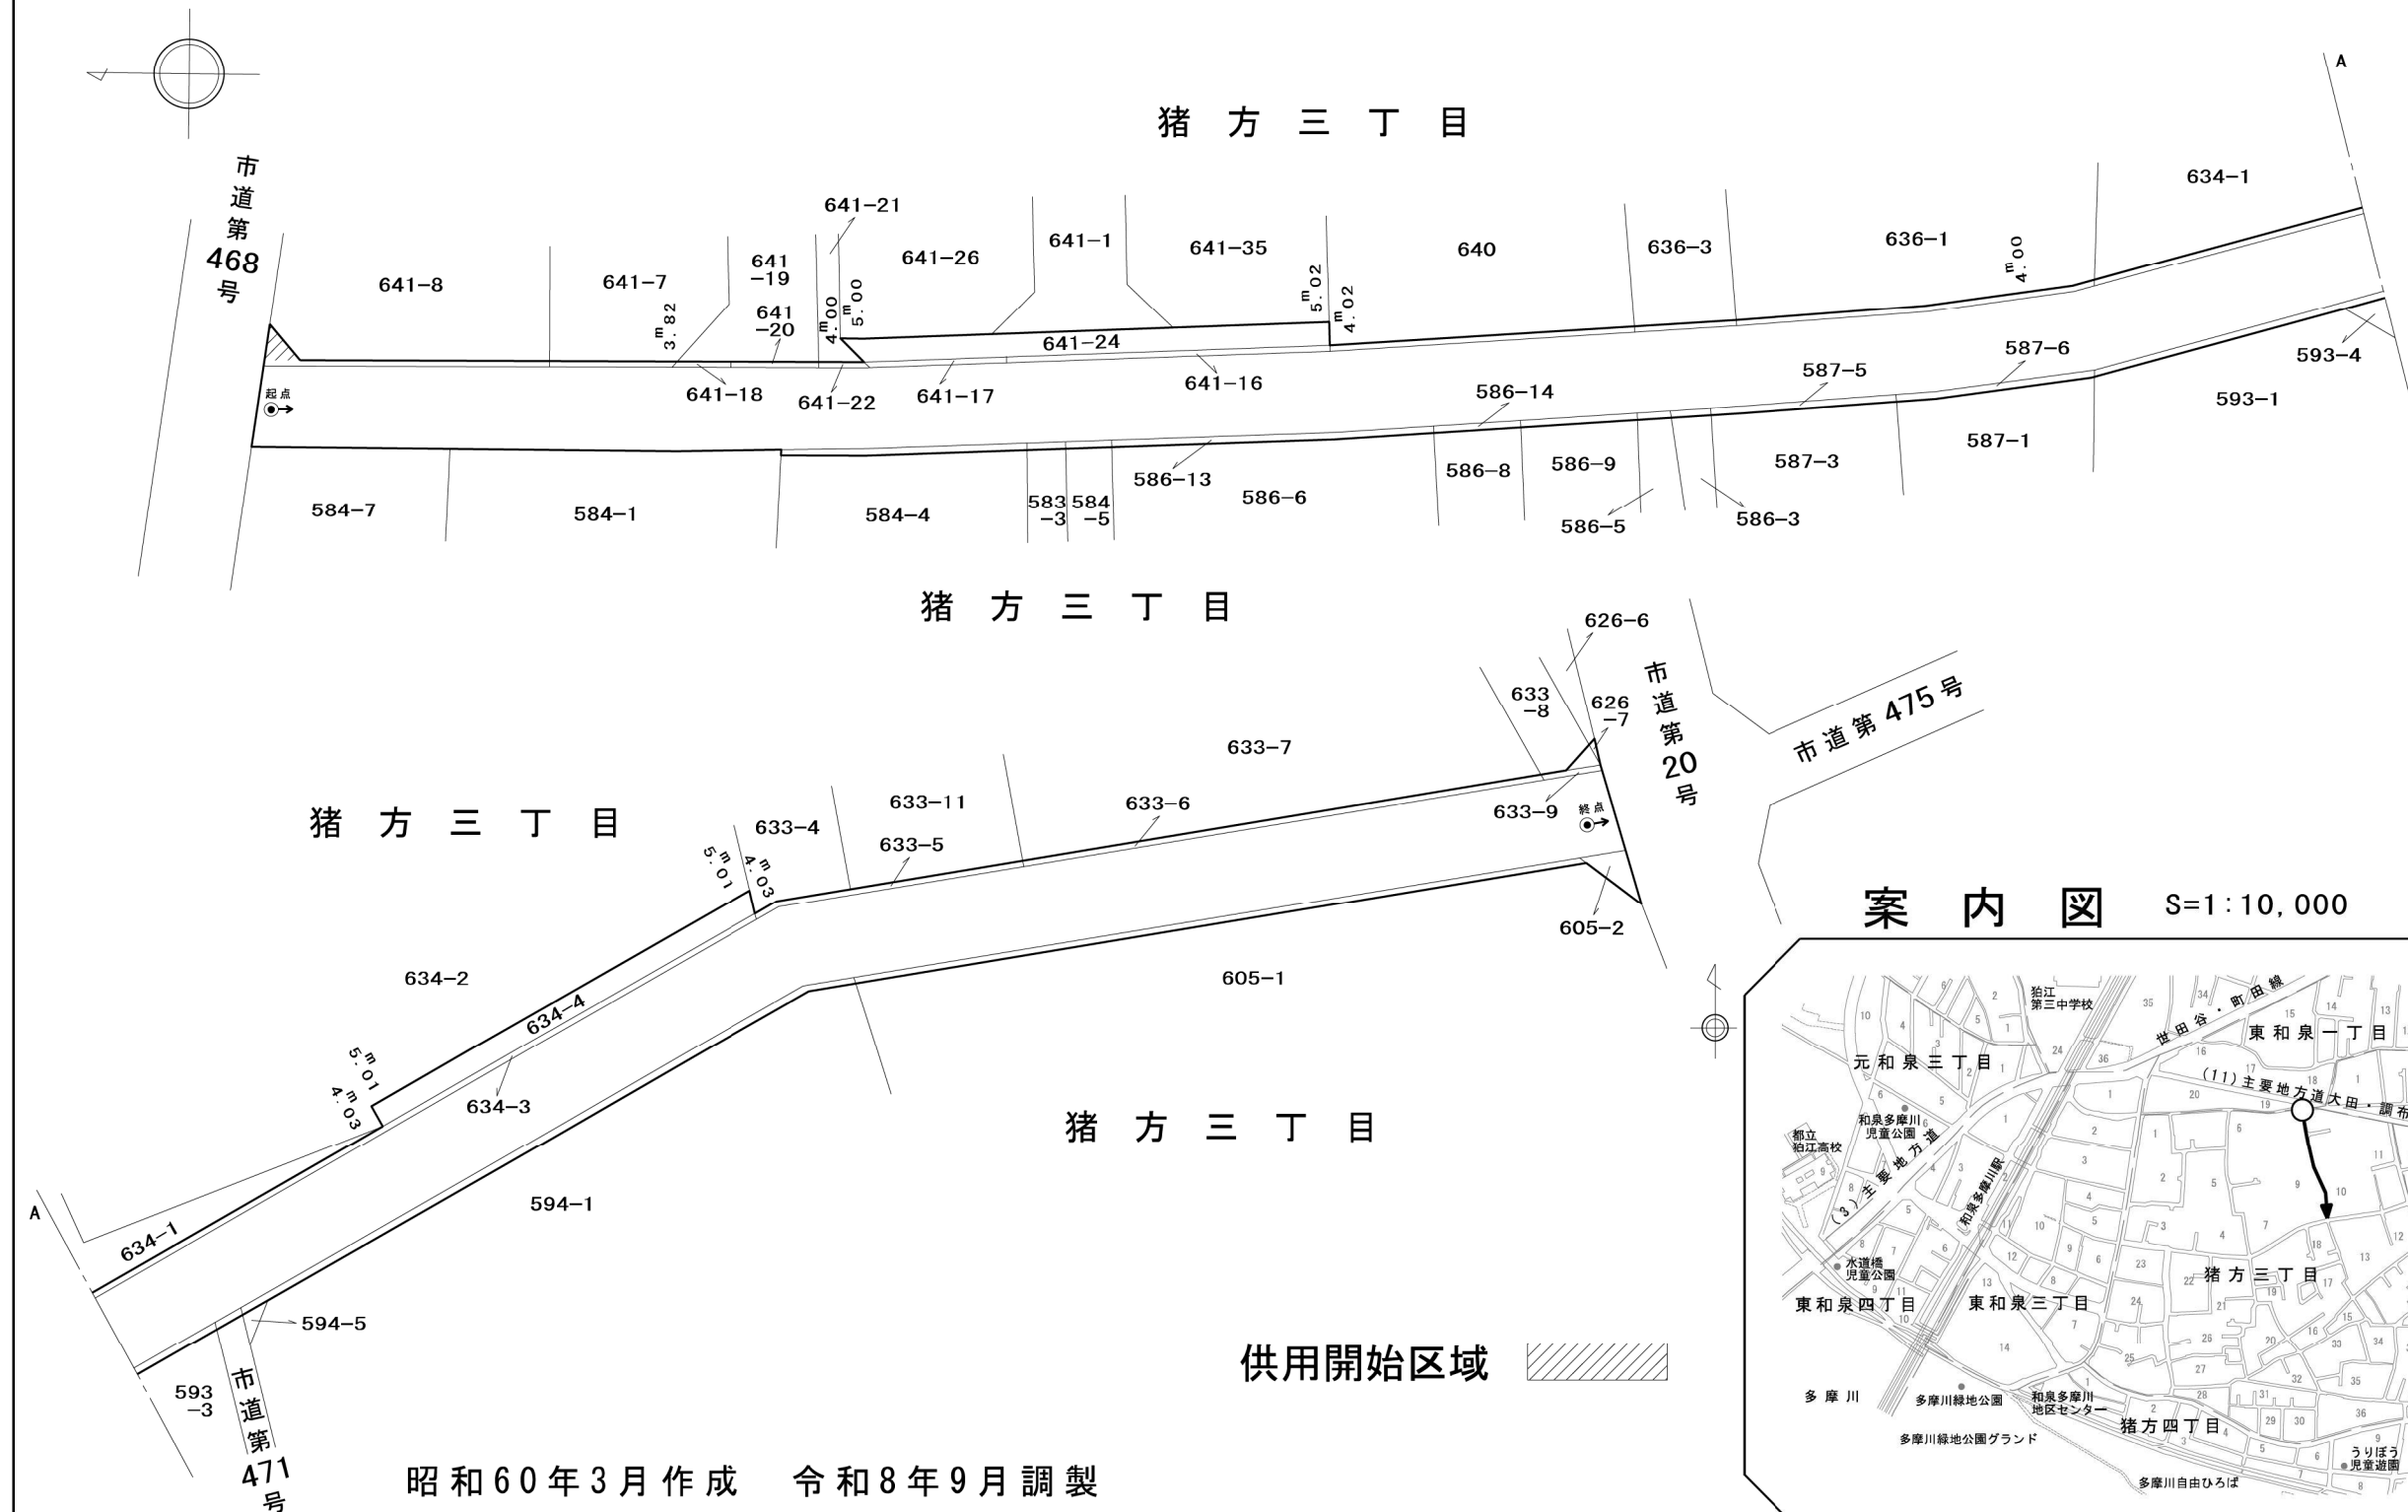

別図-3

市道第661号線供用開始図


幅員延長

4.00 ~ 1.40^m

起点
終点


東野川一丁目544-18番地先
東野川一丁目549-21番地先

縮尺 1:300 番号 1/1
昭和60年 3月15日認定

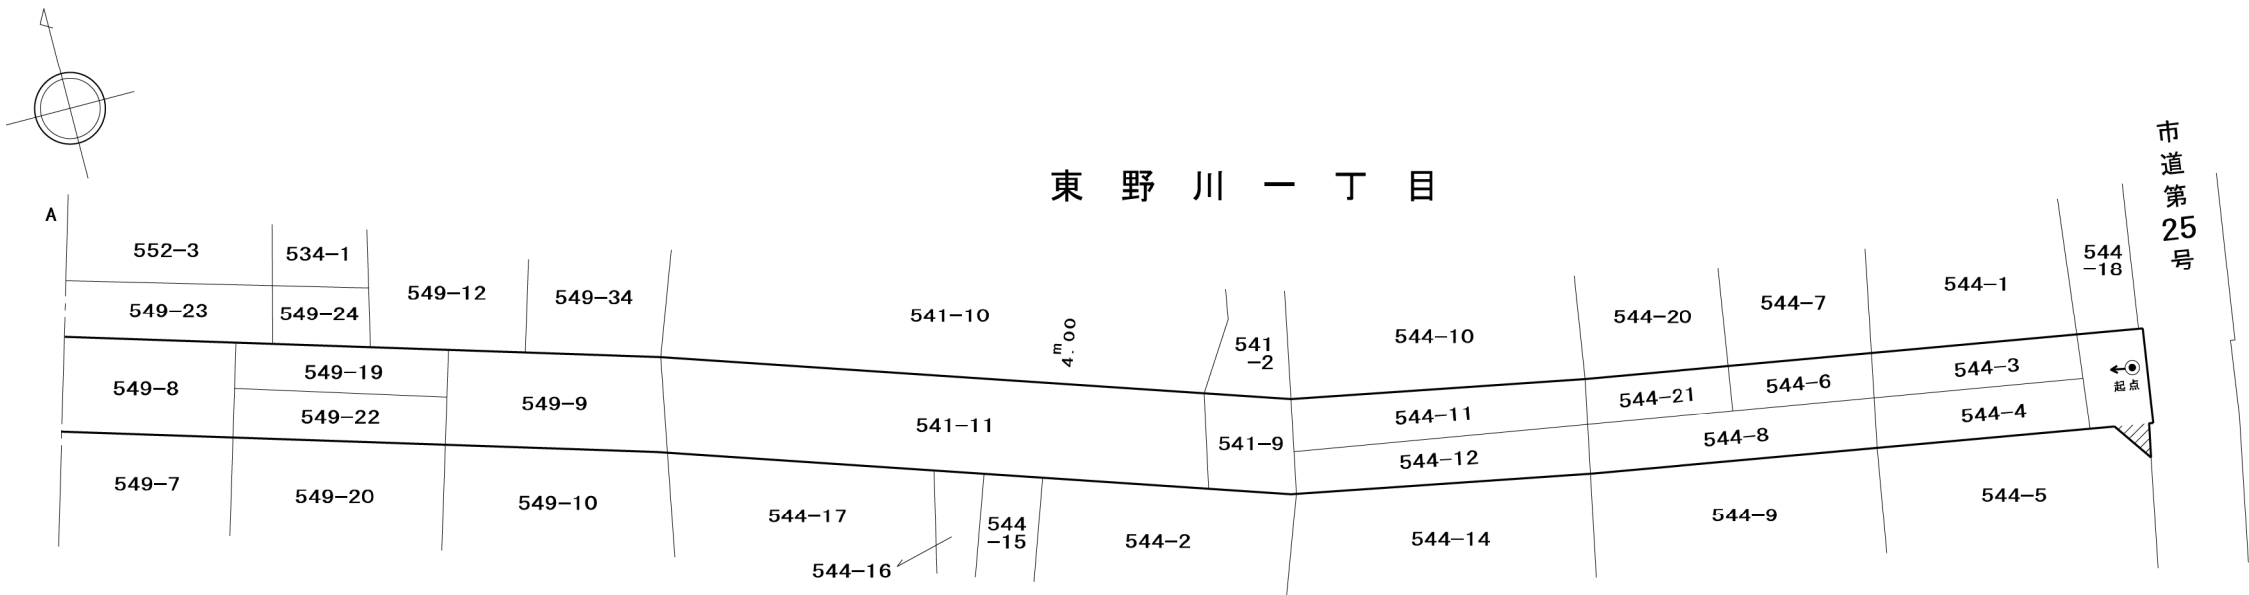


東野川一丁目

供用開始区域

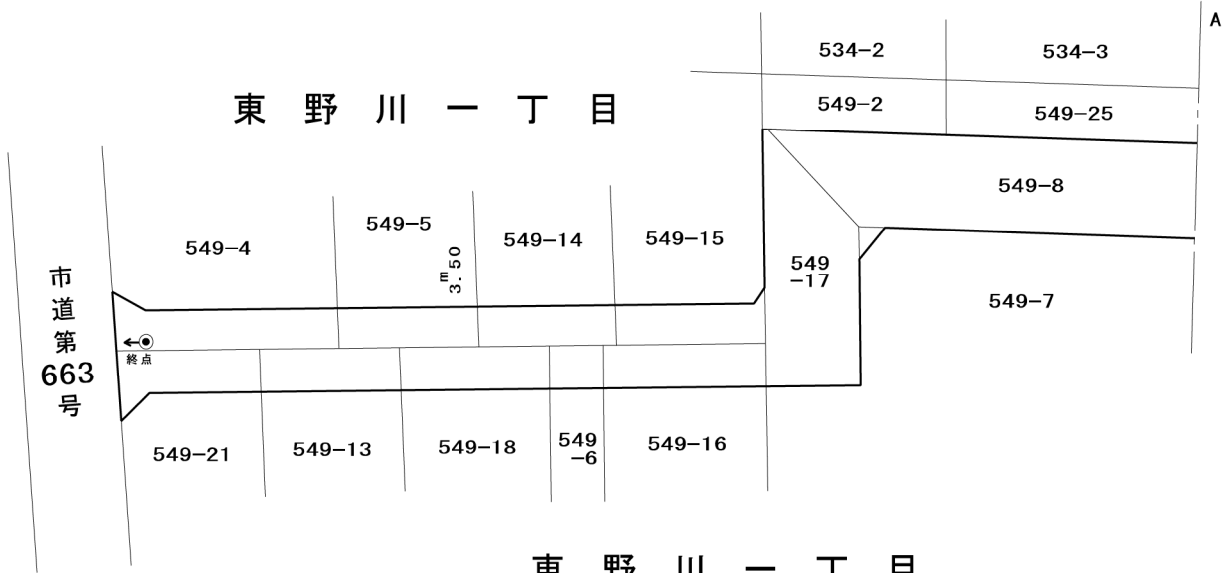

東野川一丁目

案内図 S=1:10,000

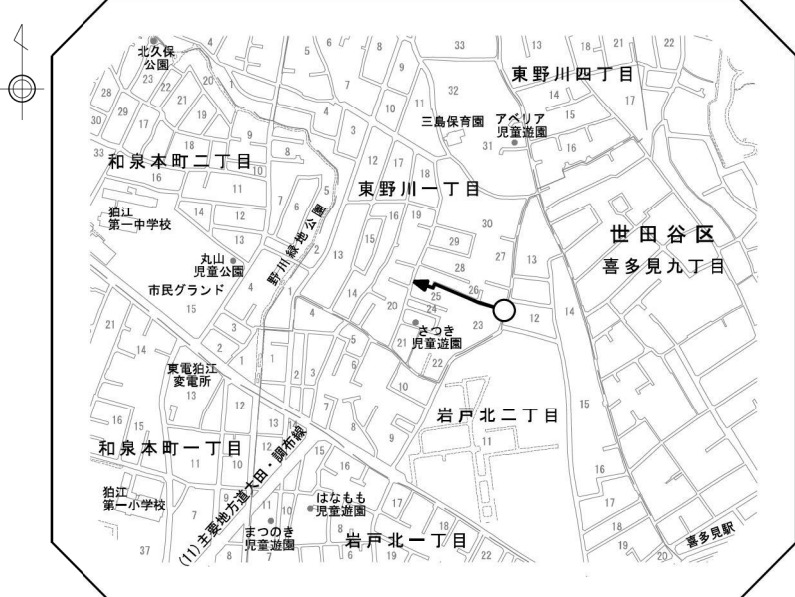

昭和60年3月作成 令和8年9月調製