

R 1 多摩川左岸元和泉三丁目外災害復旧工事について


- 【工事件名】 R 1 多摩川左岸元和泉三丁目外災害復旧工事
- 【工事場所】 東京都狛江市元和泉三丁目先
神奈川県川崎市多摩区菅野戸呂地先
- 【期 間】 令和2年3月18日～令和2年7月31日（予定）
- 【工事期間】 令和2年4月28日～令和2年7月31日（予定）
- 【施工時間】 8：00～18：00（予定）
注） ・土、日曜日は都合により作業を行う場合があります。
・作業内容により、18時以降作業を行う場合があります。
- 【工事概要】 多摩水道橋左岸の上流側約20mの位置から上流側へ総延長360mが令和元年東日本台風の影響によって、堤防の下側が侵食され、壊れた箇所に、コンクリートブロックなどを張る工事です。
施工手順として、多摩水道橋左岸下流の既設坂路から進入し、堤防内を掘削します。掘削完了後、基礎ブロック及び法面コンクリートブロックを設置します。根固めにかごマットを設置し、埋め戻しを行った上に芝を張り、完了となります。

〈問合せ先〉

施 工 者 沼田土建株式会社

発 注 者 国土交通省関東地方整備局 京浜河川事務所多摩出張所


仮設平面図

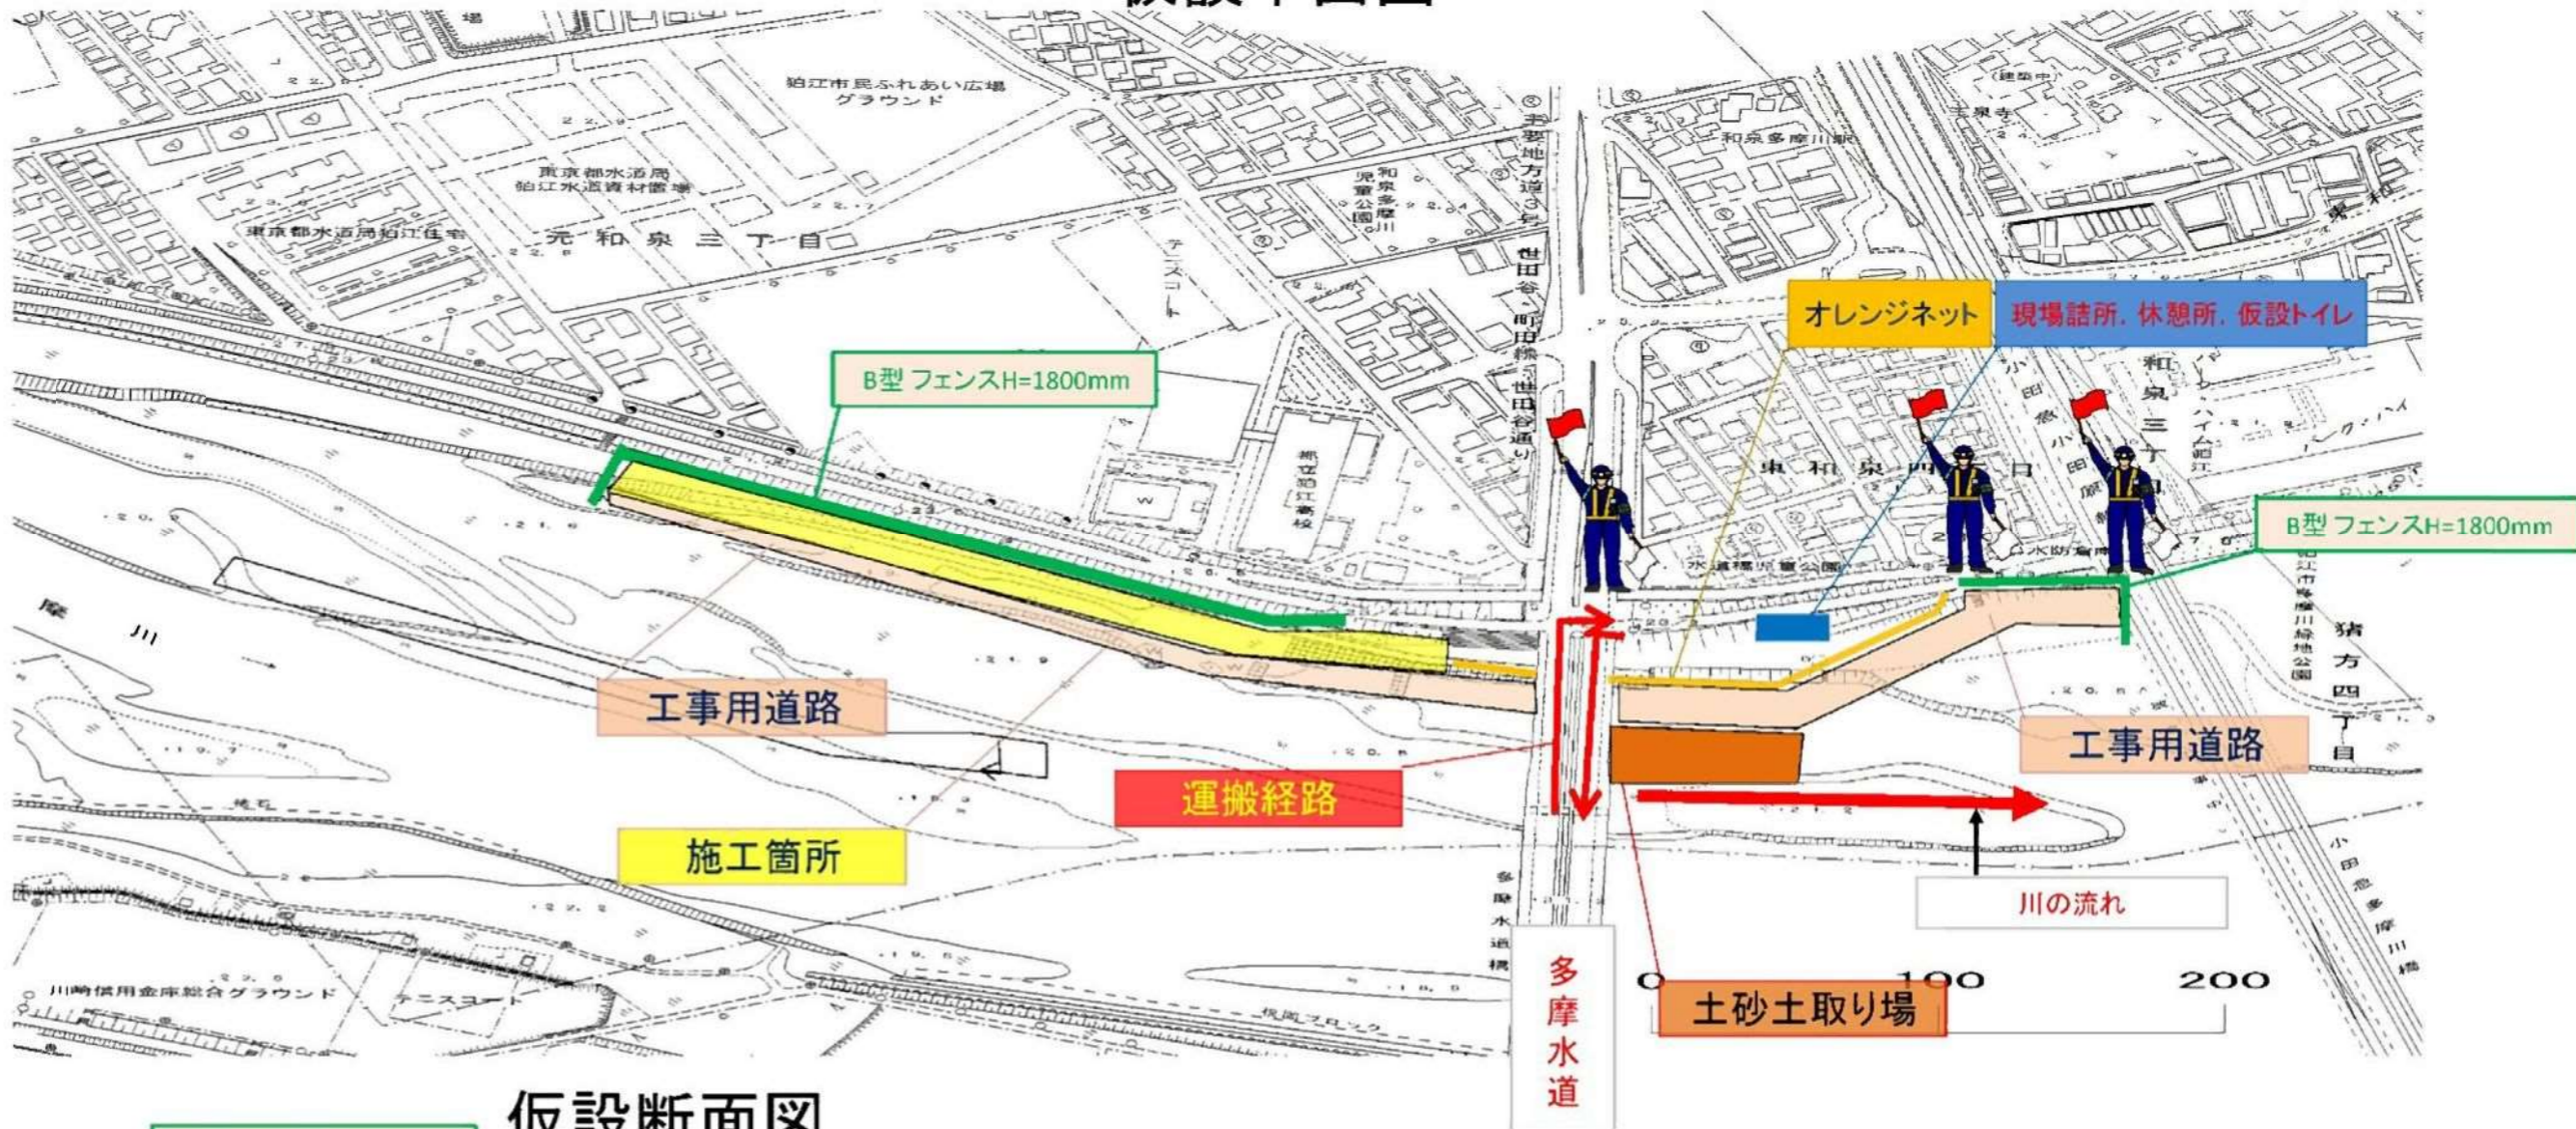

仮設断面図



工事用道路標準断面図 S=1:50

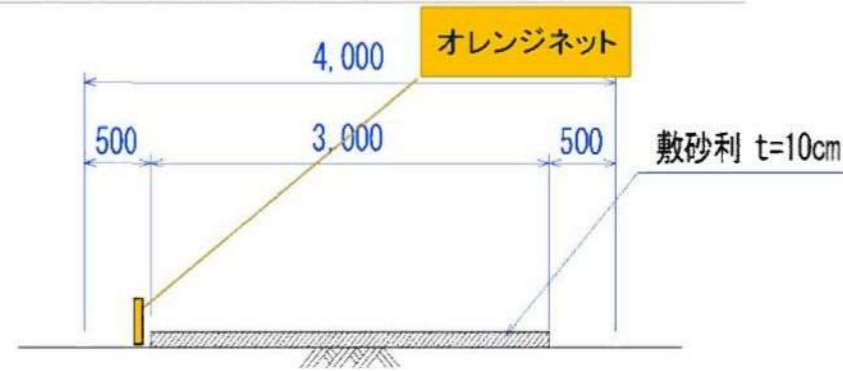

⑨多摩川 23.4k 左岸（東京都狛江市）
堤防法崩れ L=360m

