



上和泉通り整備構想—1 その1 (現計画改善案)

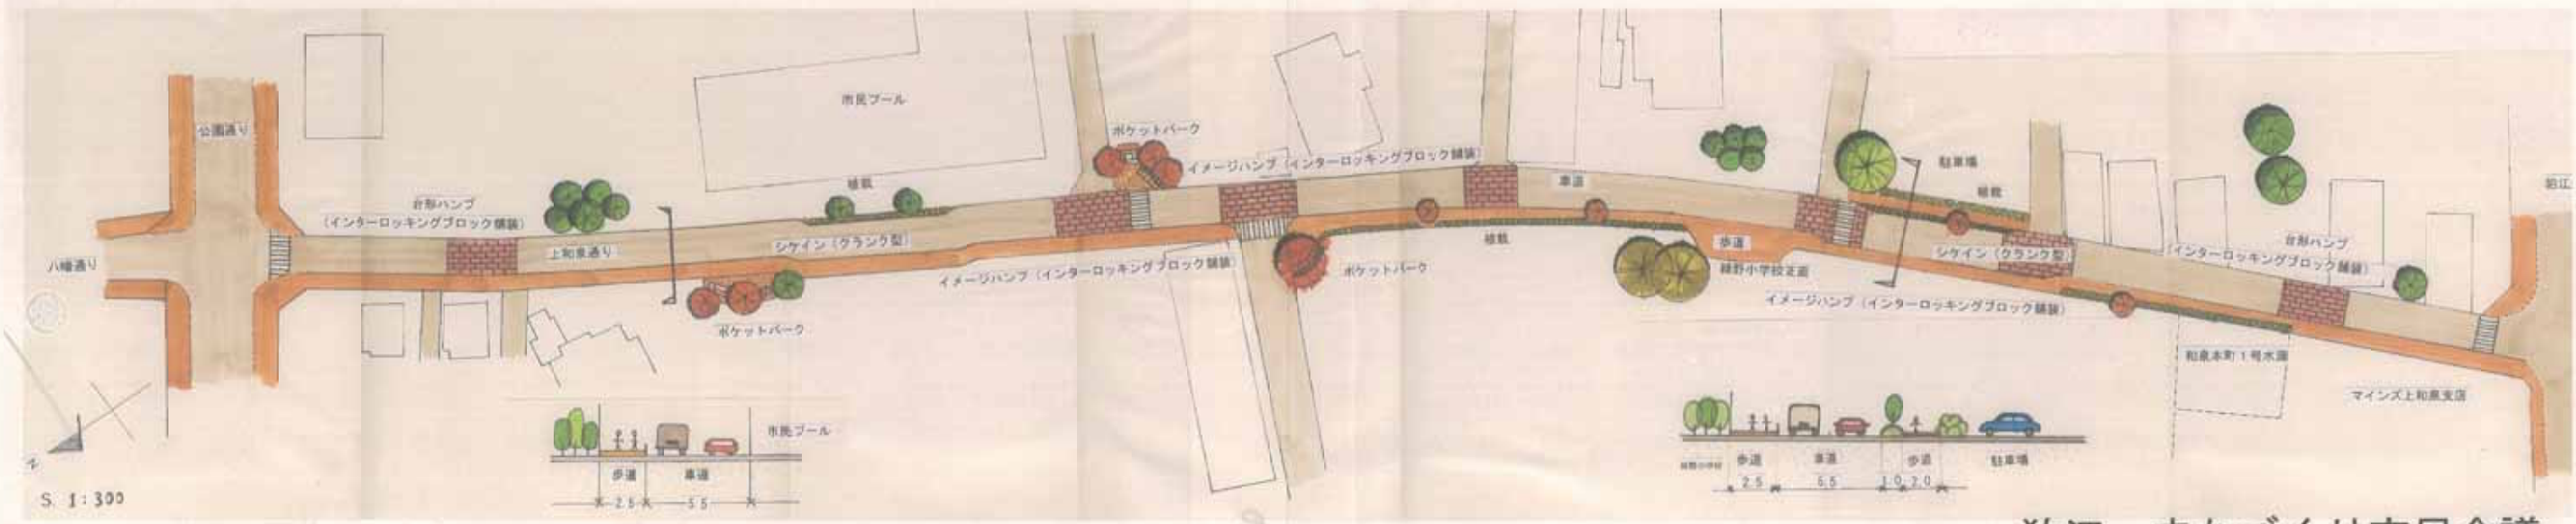

狛江・まちづくり市民会議

上和泉通り整備構想—1 その2 (環境充実案)

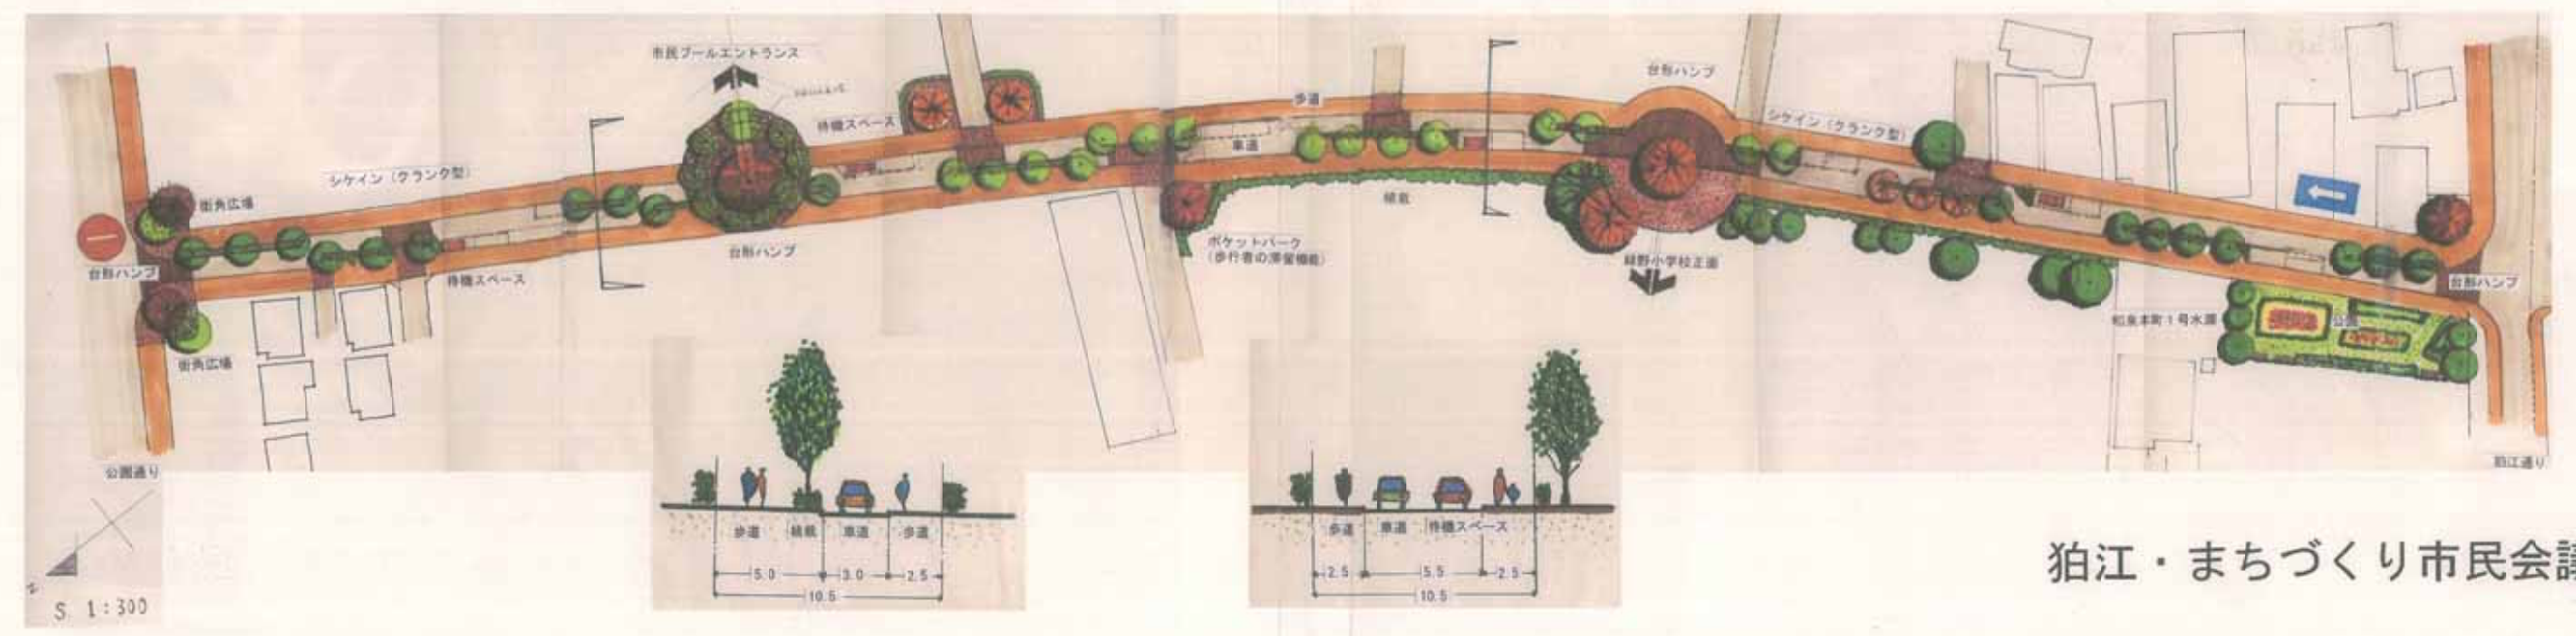

狛江・まちづくり市民会議